


## Plan de phasage des travaux

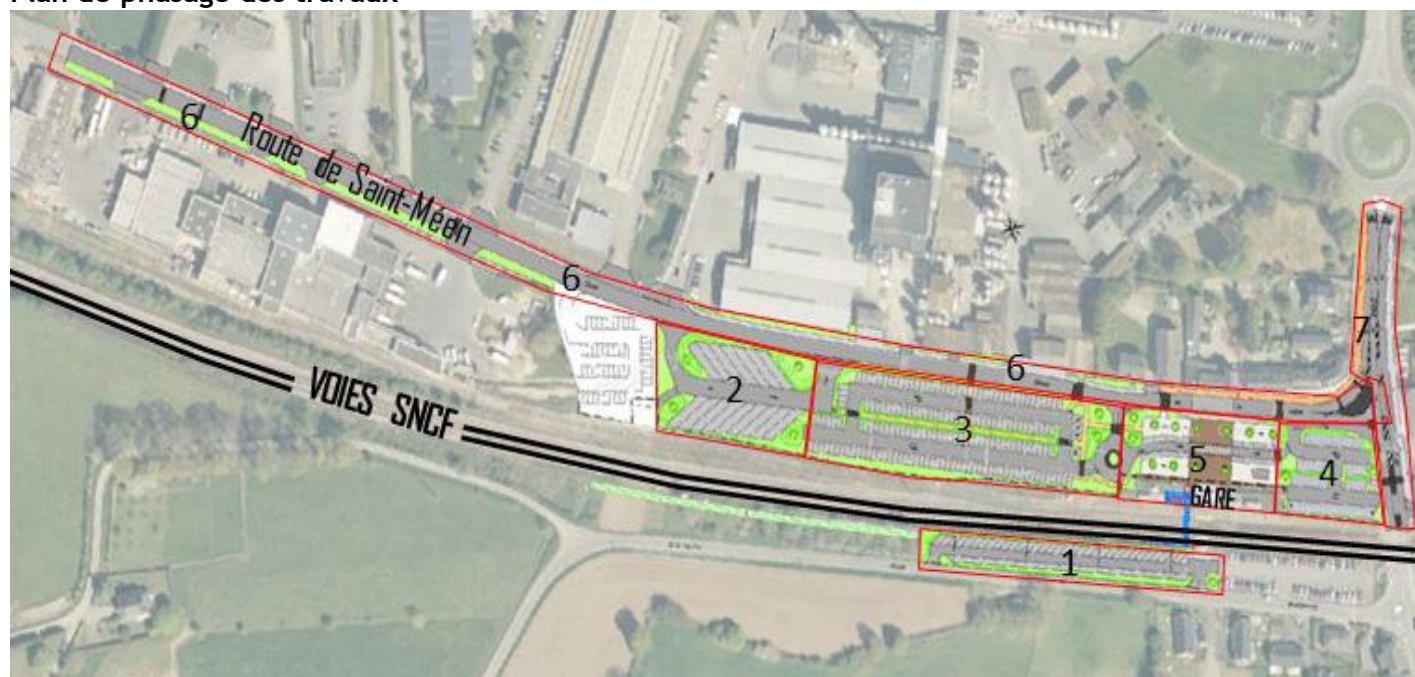

### Légende :

- Secteur 1 : parking sud (+ 55 places)
- Secteur 2 : parking poids-lourds (+ 16 places)
- Secteur 3 : parking central (+ 172 places)
- Secteur 4 : parking nord-est (+48 places)
- Secteur 5 : parvis + arrêts-minute/taxis (+16 places)
- Secteur 6 : aménagement de la route de St-Méen
- Secteur 7 : aménagement de la RD 664/61